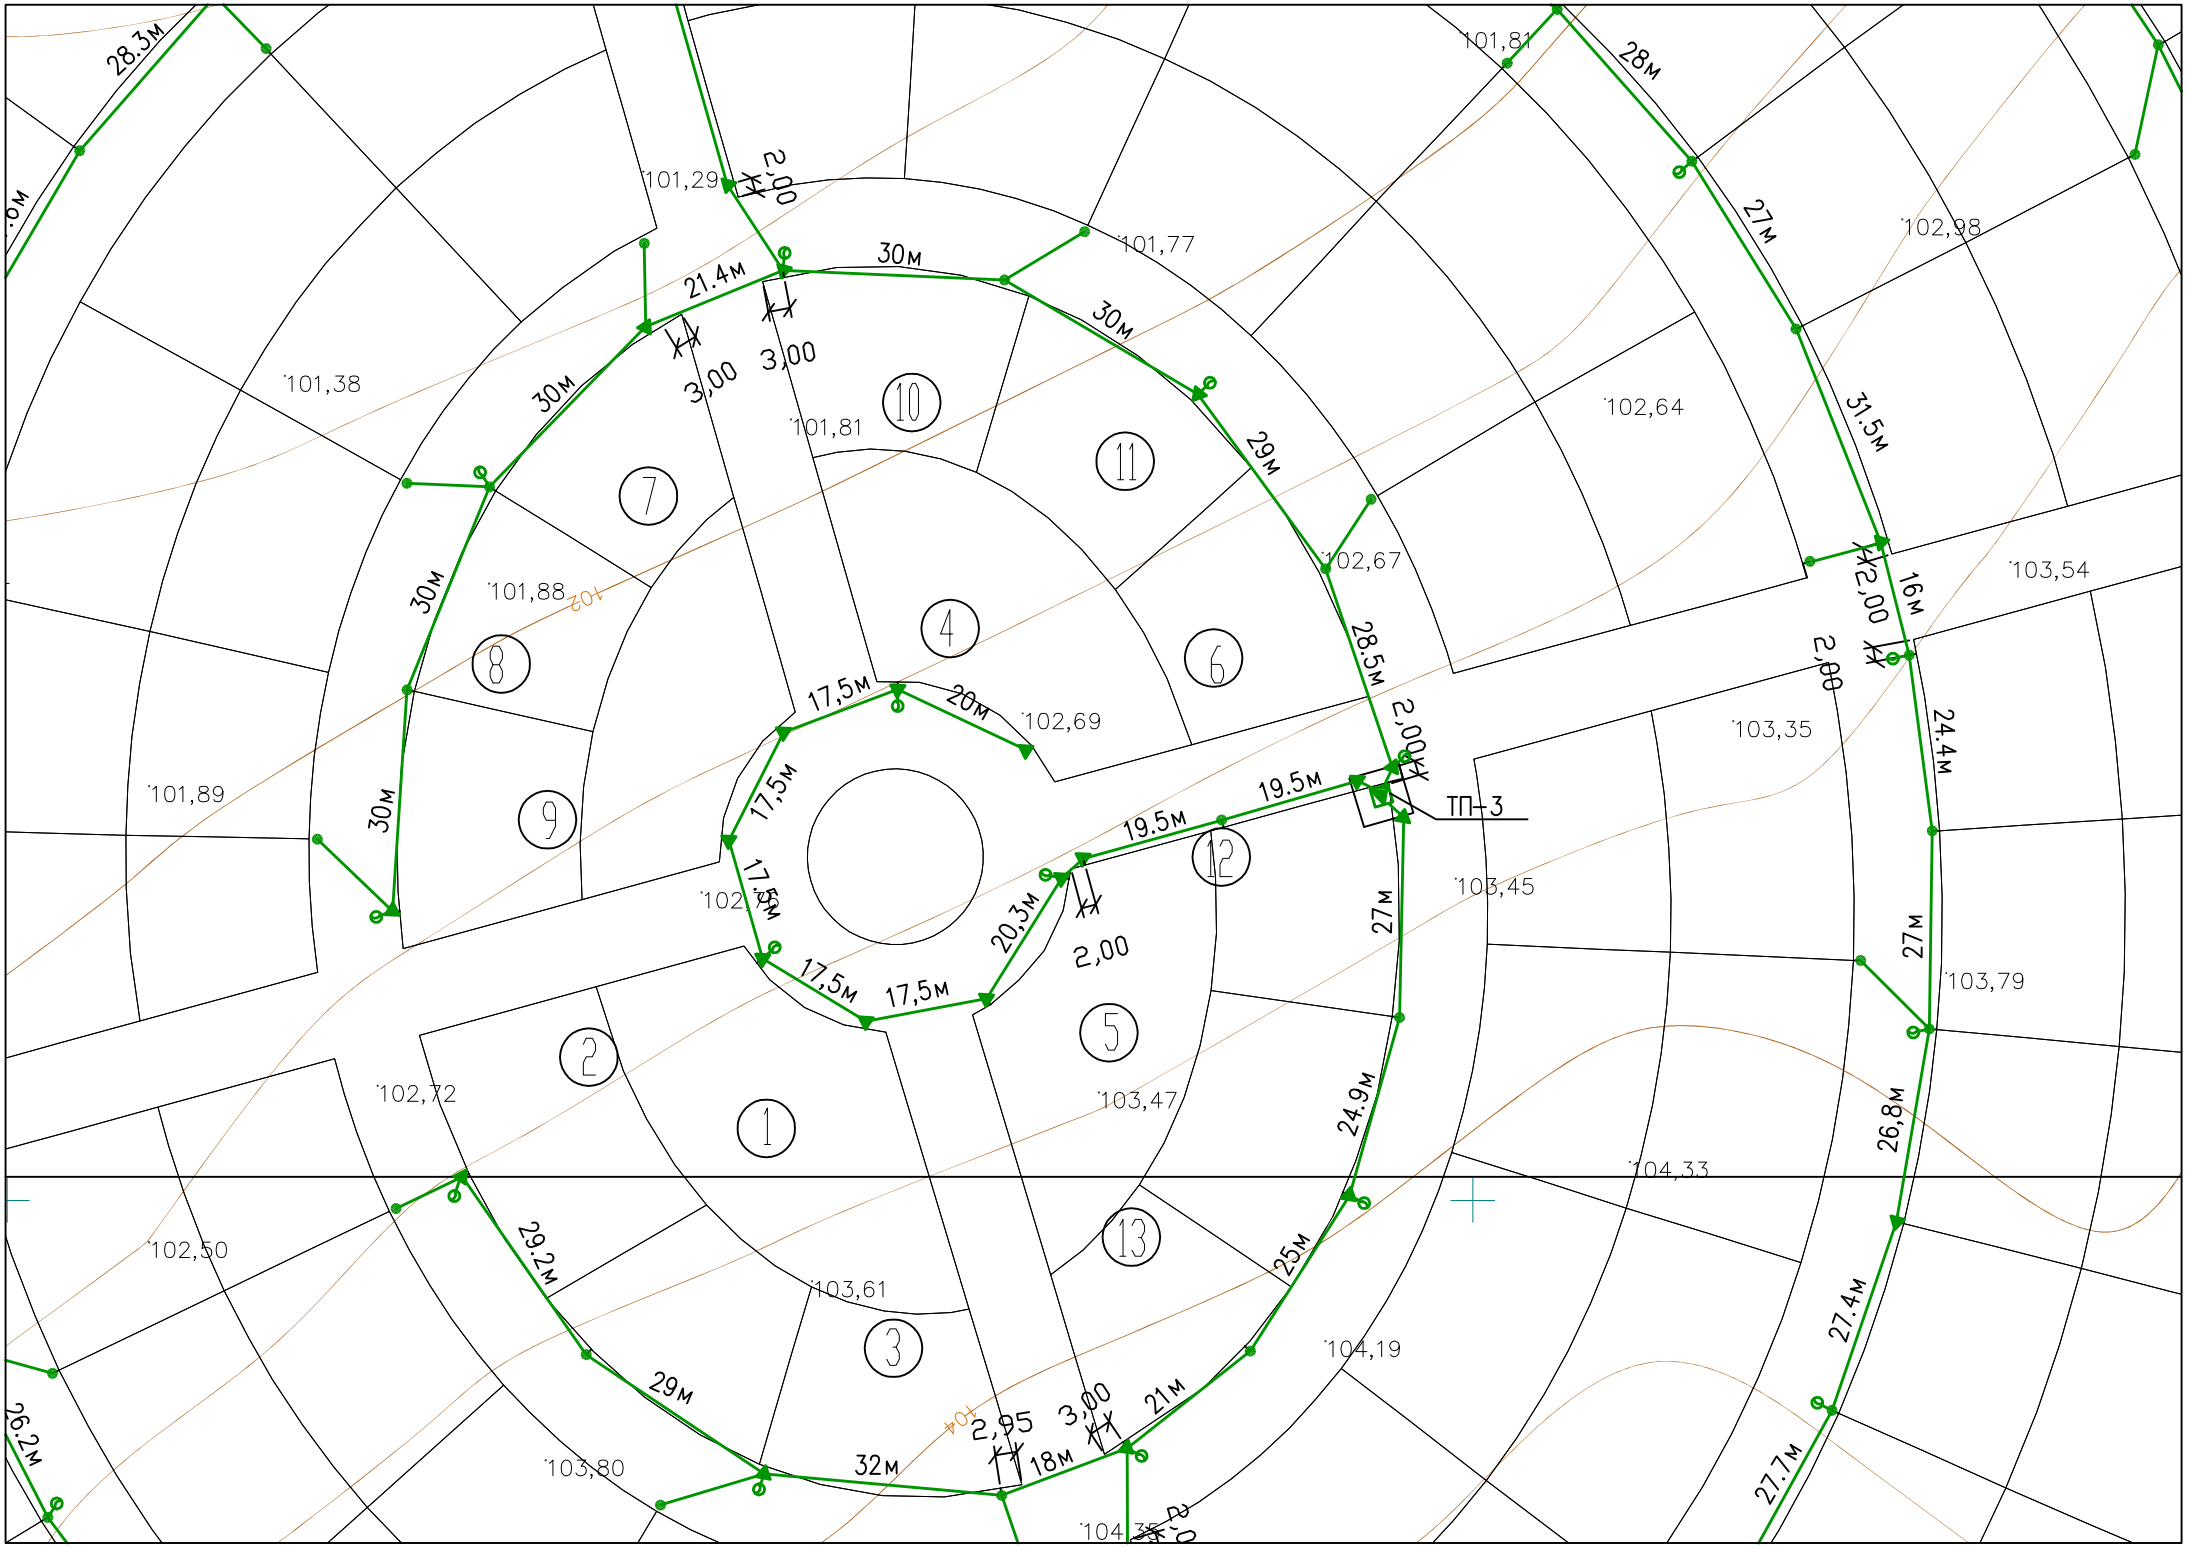
28,3м
101,29
2,00
30м
21,4м
101,77
101,81
28м
27м
102,98
101,38
3,00
3,00
30м
30м
10
11
29м
102,64
31,5м
7
101,81
102,67
30м
101,88
8
4
6
28,5м
2,00
16м
2,00
103,54
17,5м
20м
102,69
2,00
24,4м
103,35
101,89
30м
9
17,5м
19,5м
19,5м
ТП-3
12
17,5м
20,3м
2,00
27м
103,45
17,5м
17,5м
27м
103,79
2
5
102,72
1
103,47
24,9м
26,8м
104,33
102,50
29,2м
13
25м
103,61
3
104,19
27,4м
26,2м
29м
2,95
3,00
21м
18м
32м
103,80
27,7м
104,35
2,00