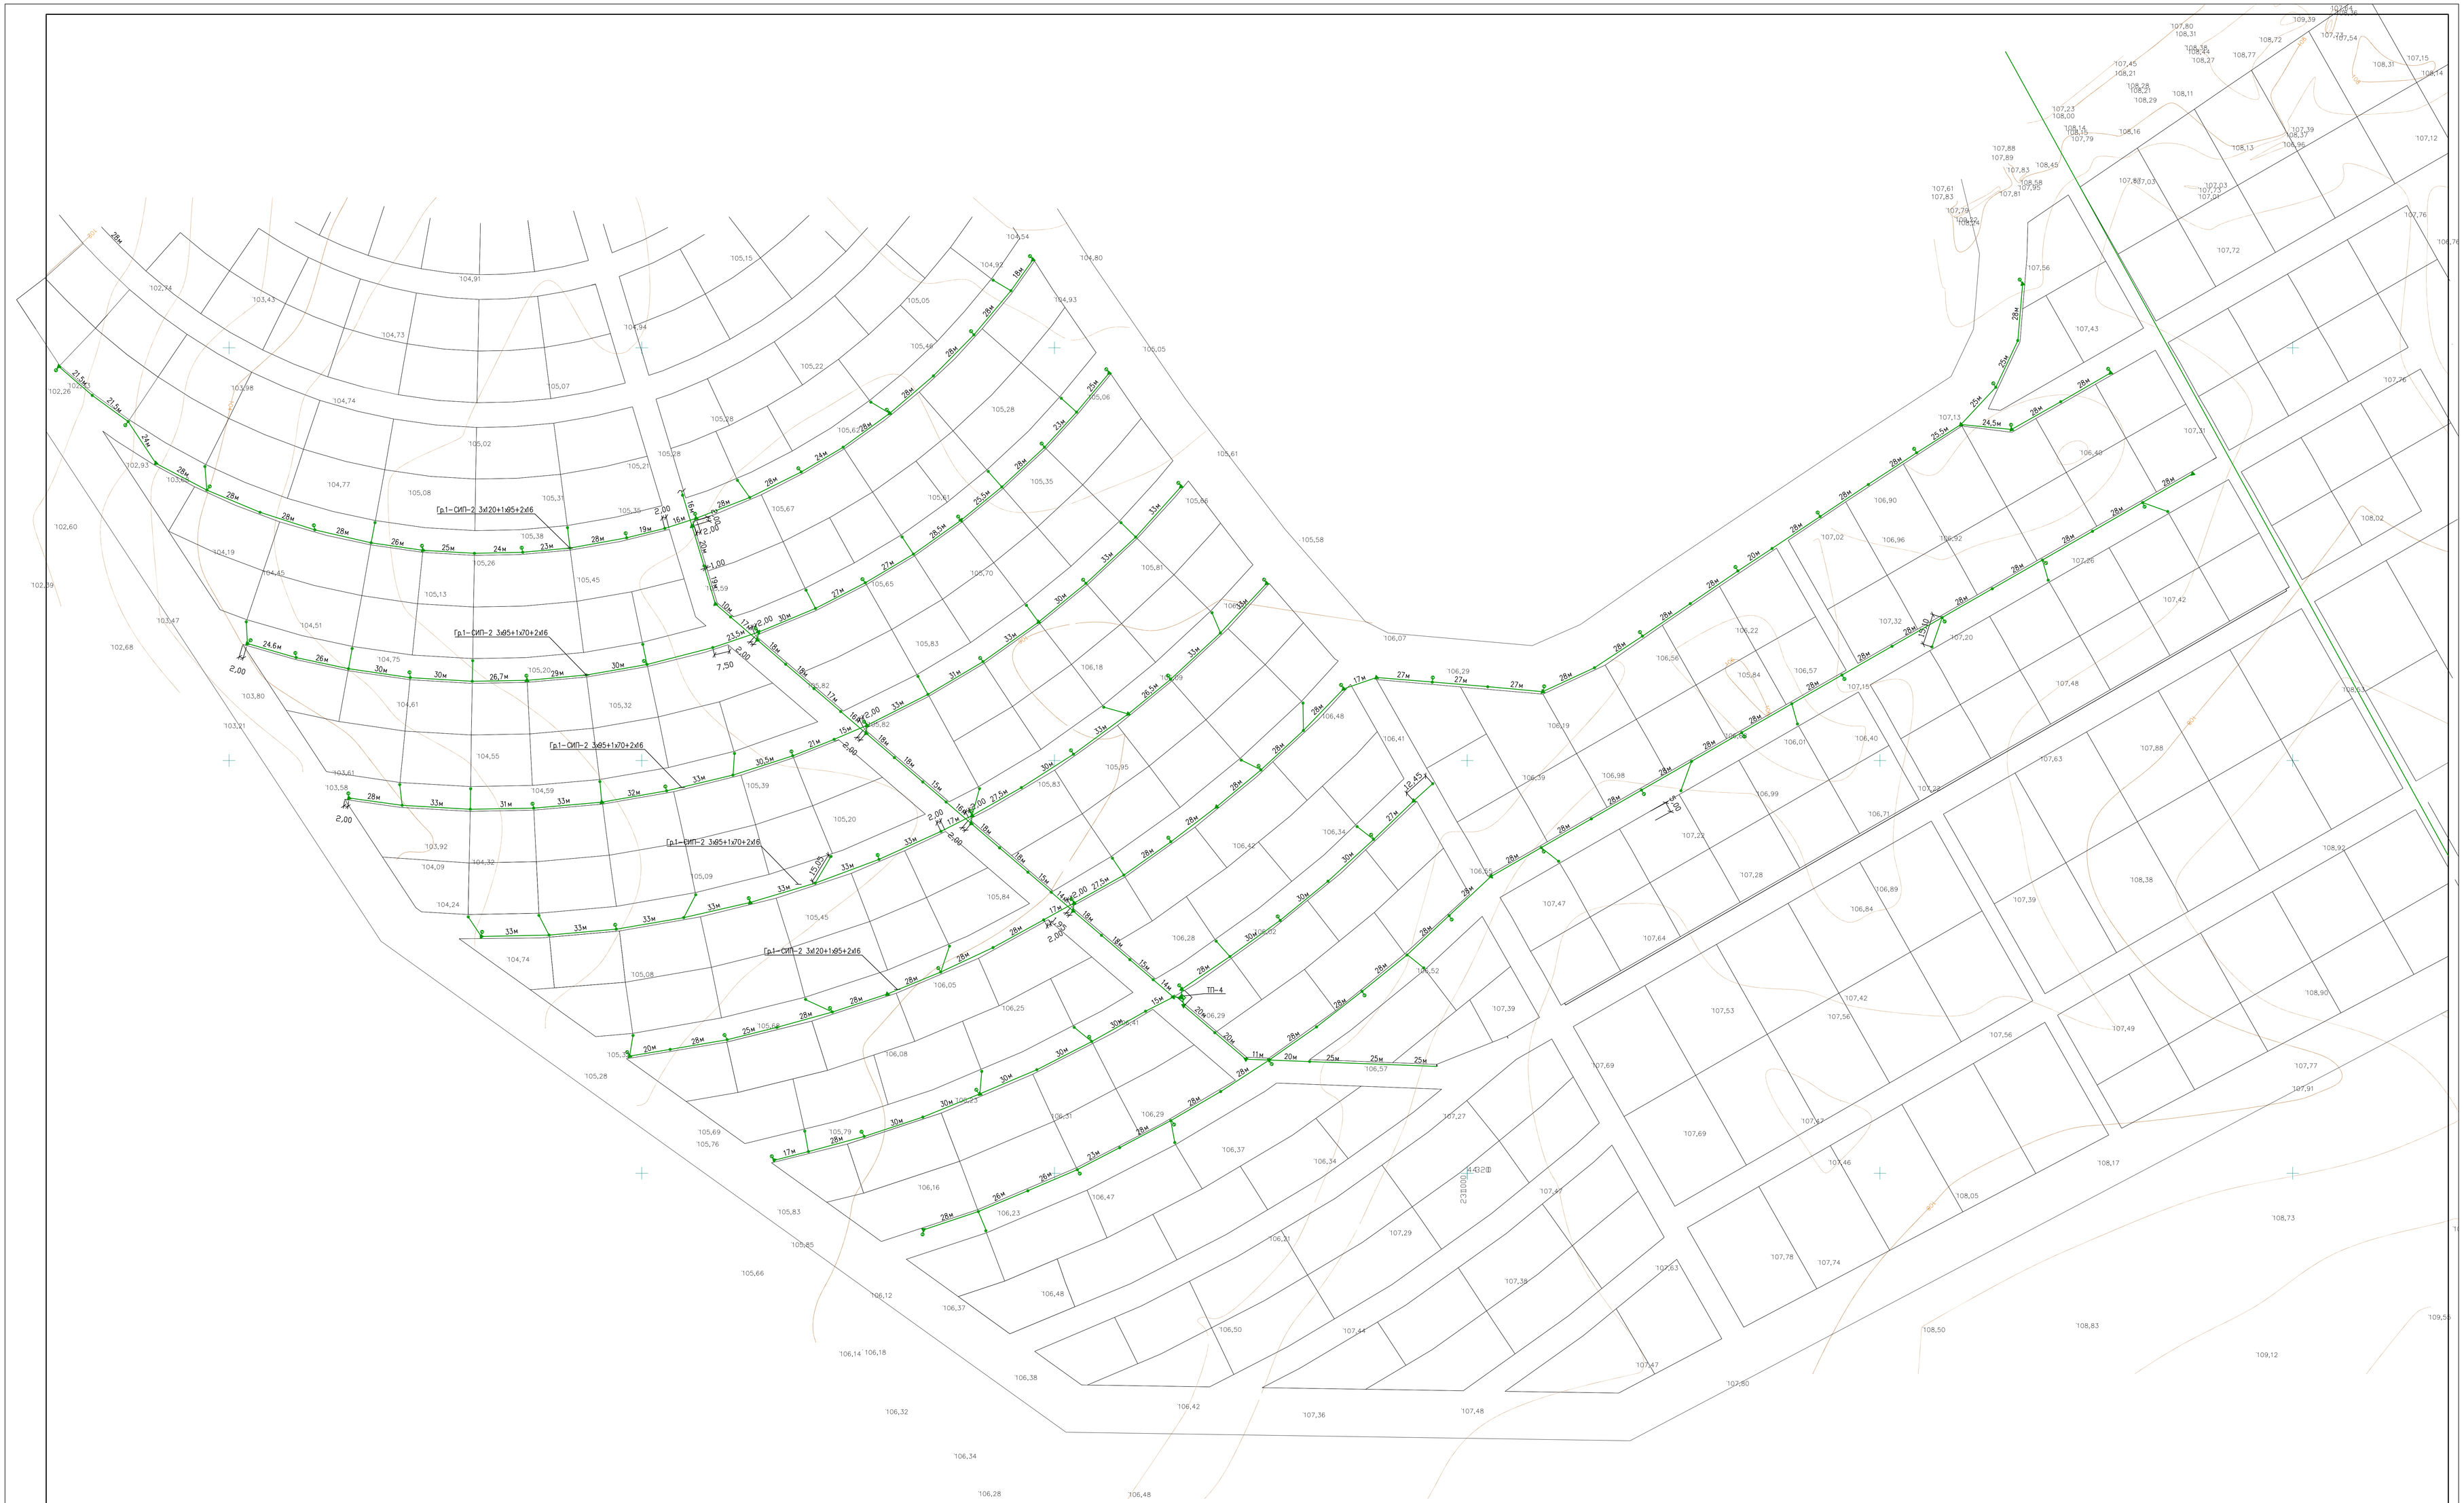

						62-04/2015-ЭС	
						Строительство ВЛ-10кВ и 5 ТП-10/0,4кВ с ТМ-630кВА для электроснабжения ДНП "Лазурный город" по адресу: Оренбургская область, Сакмарский район, Татаро-Каргалинский с/с, центральная часть кад. квартала 56:44:0102001	
Изм.	Кол.уч.	Лист	N&ок.	Подпись	Дата		
Разраб.		Звигрин				Электроснабжение 6кВ	Стадия: Р; Лист: 3; Листов:
Проверил		Дмитриенко					
						Схема электроснабжения	СОВРЕМЕННЫЕ ТЕХНОЛОГИИ

Формат А0